

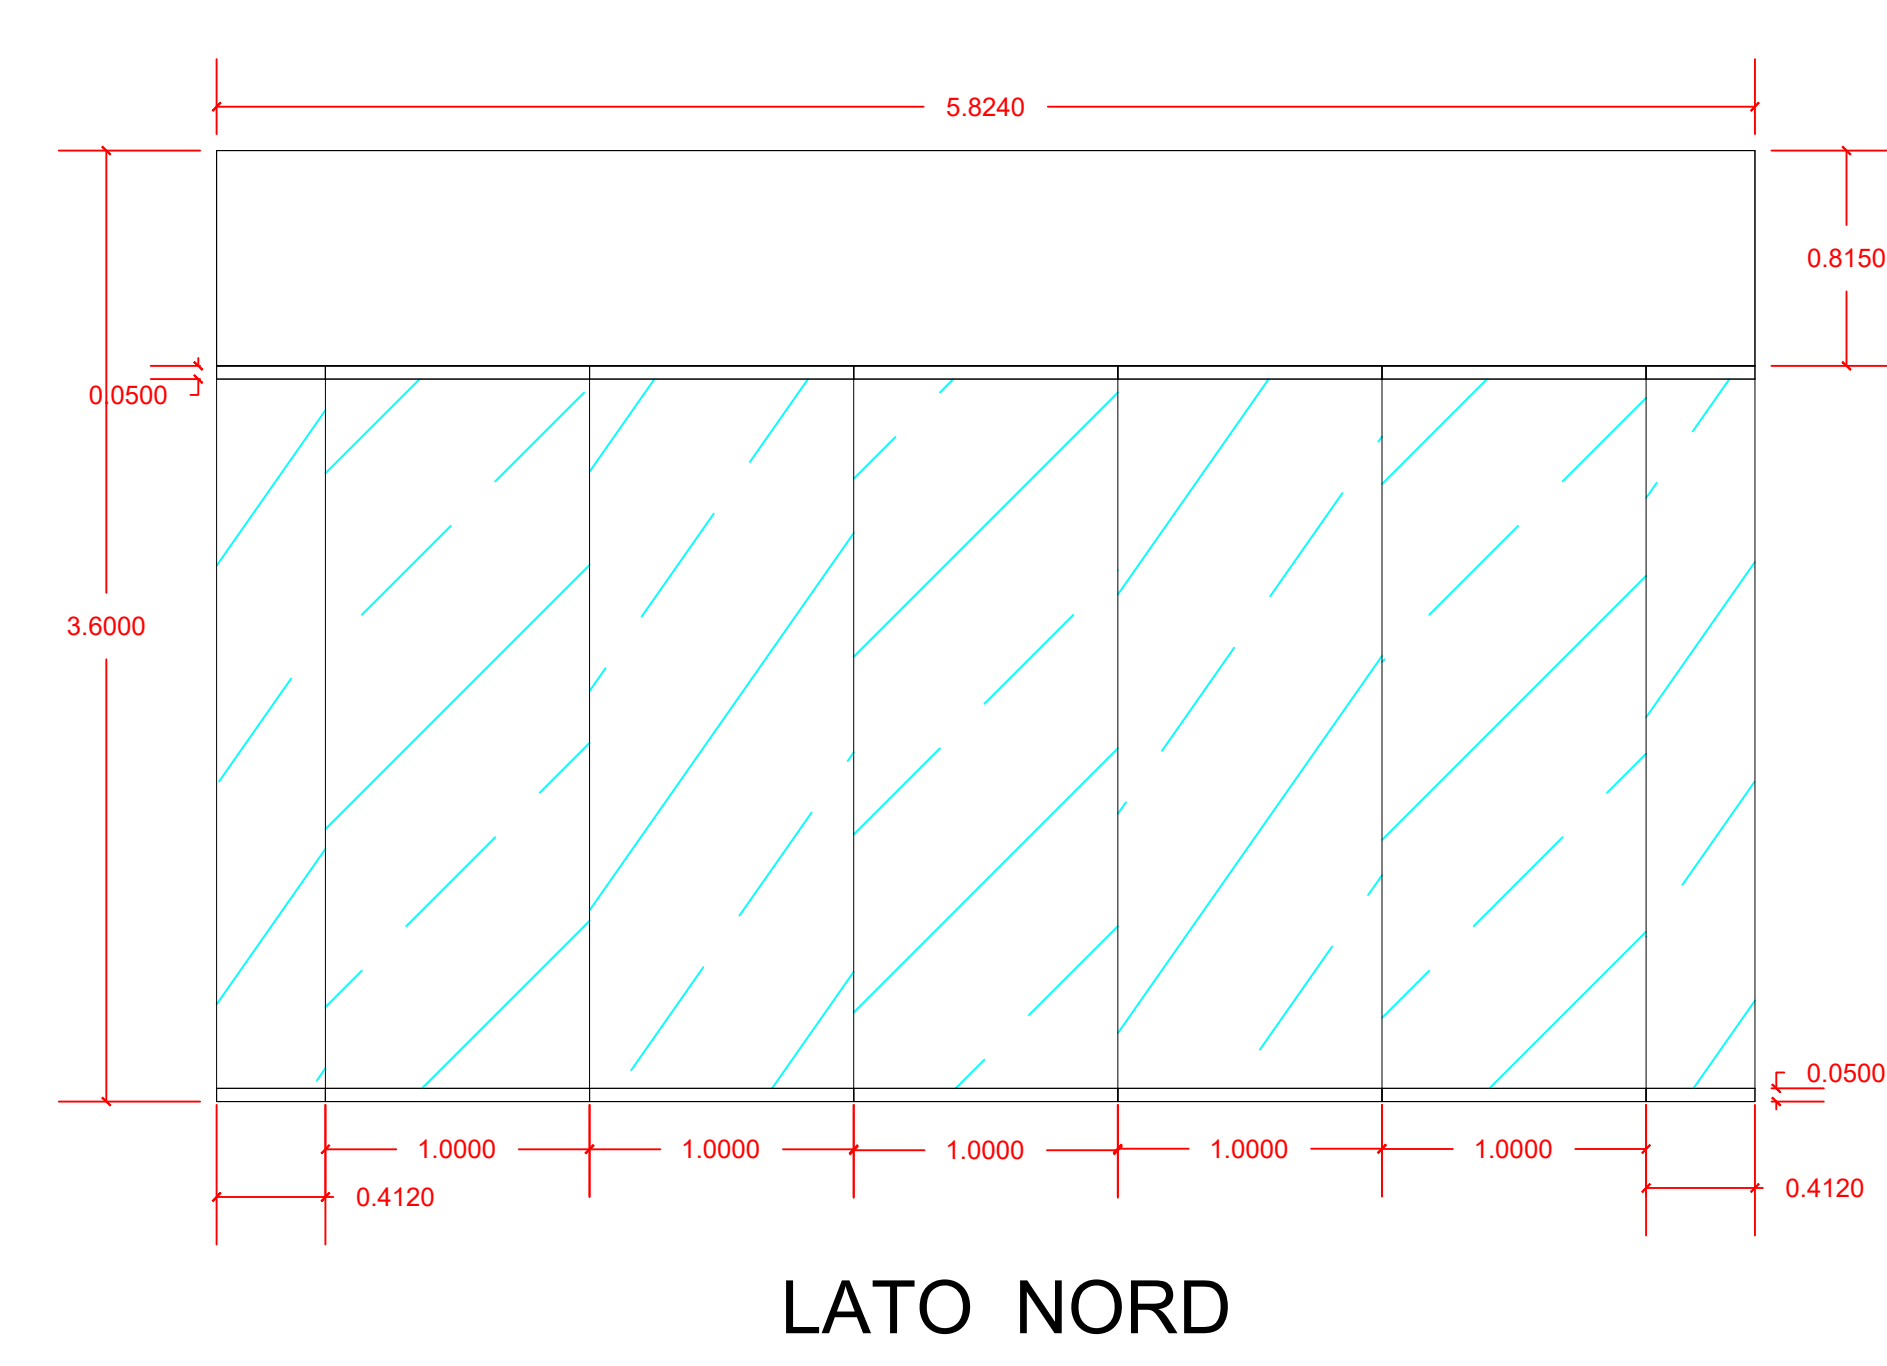


PIANTA SCALA 1:100

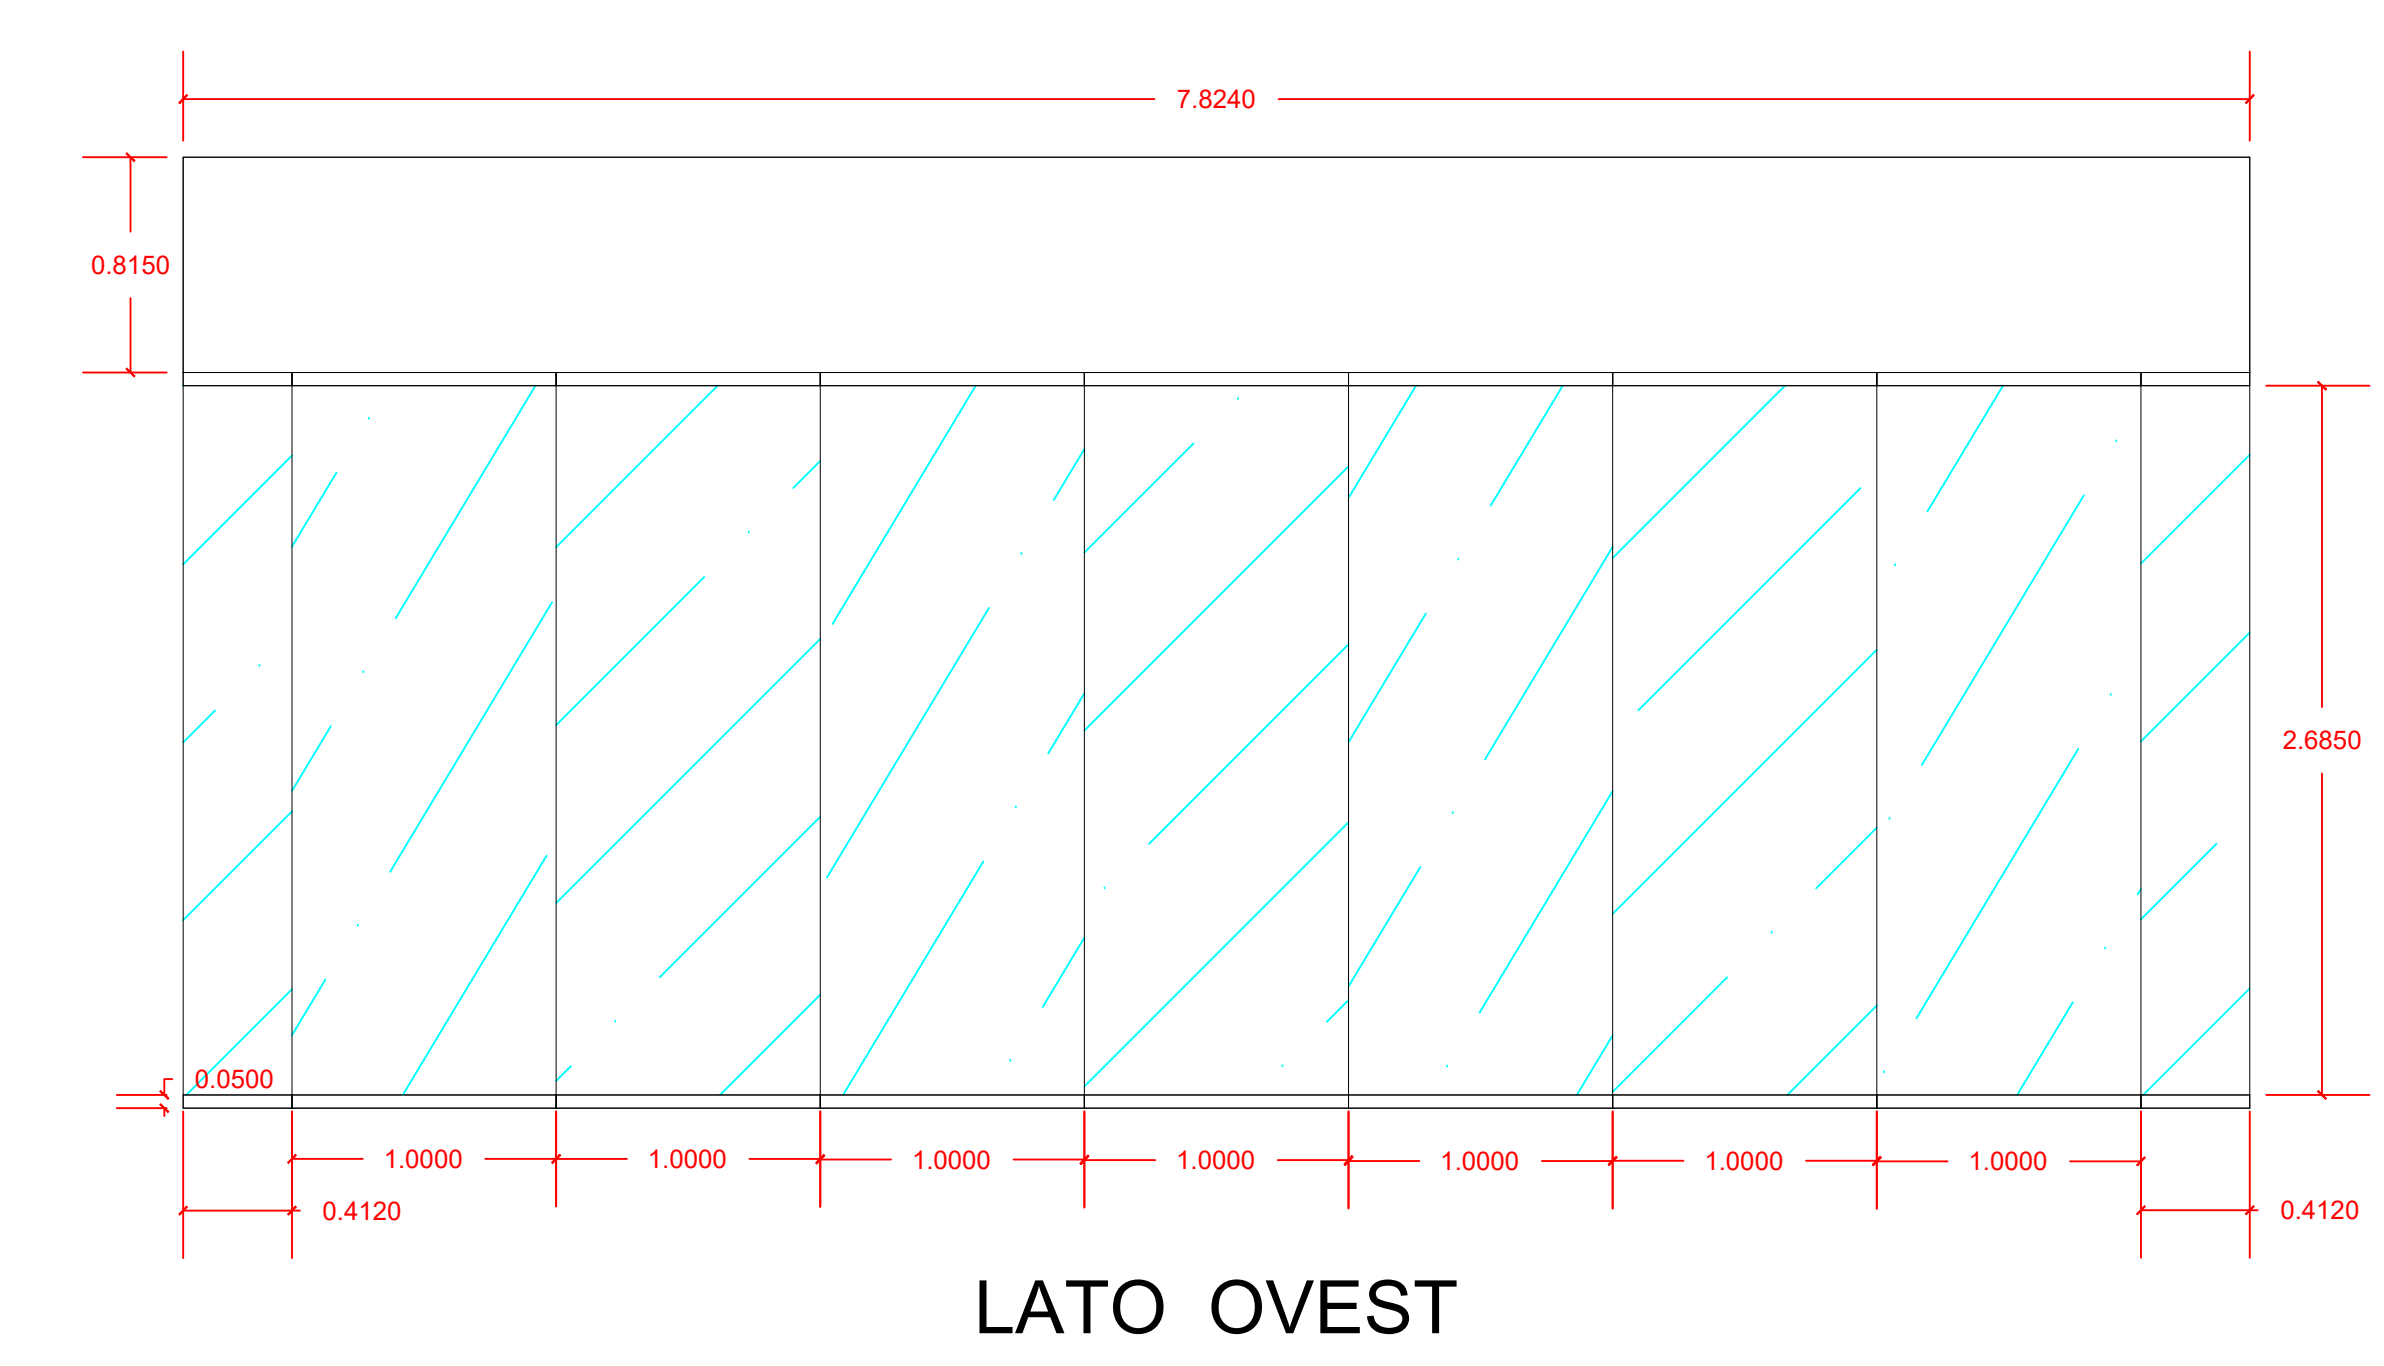

profili alluminio

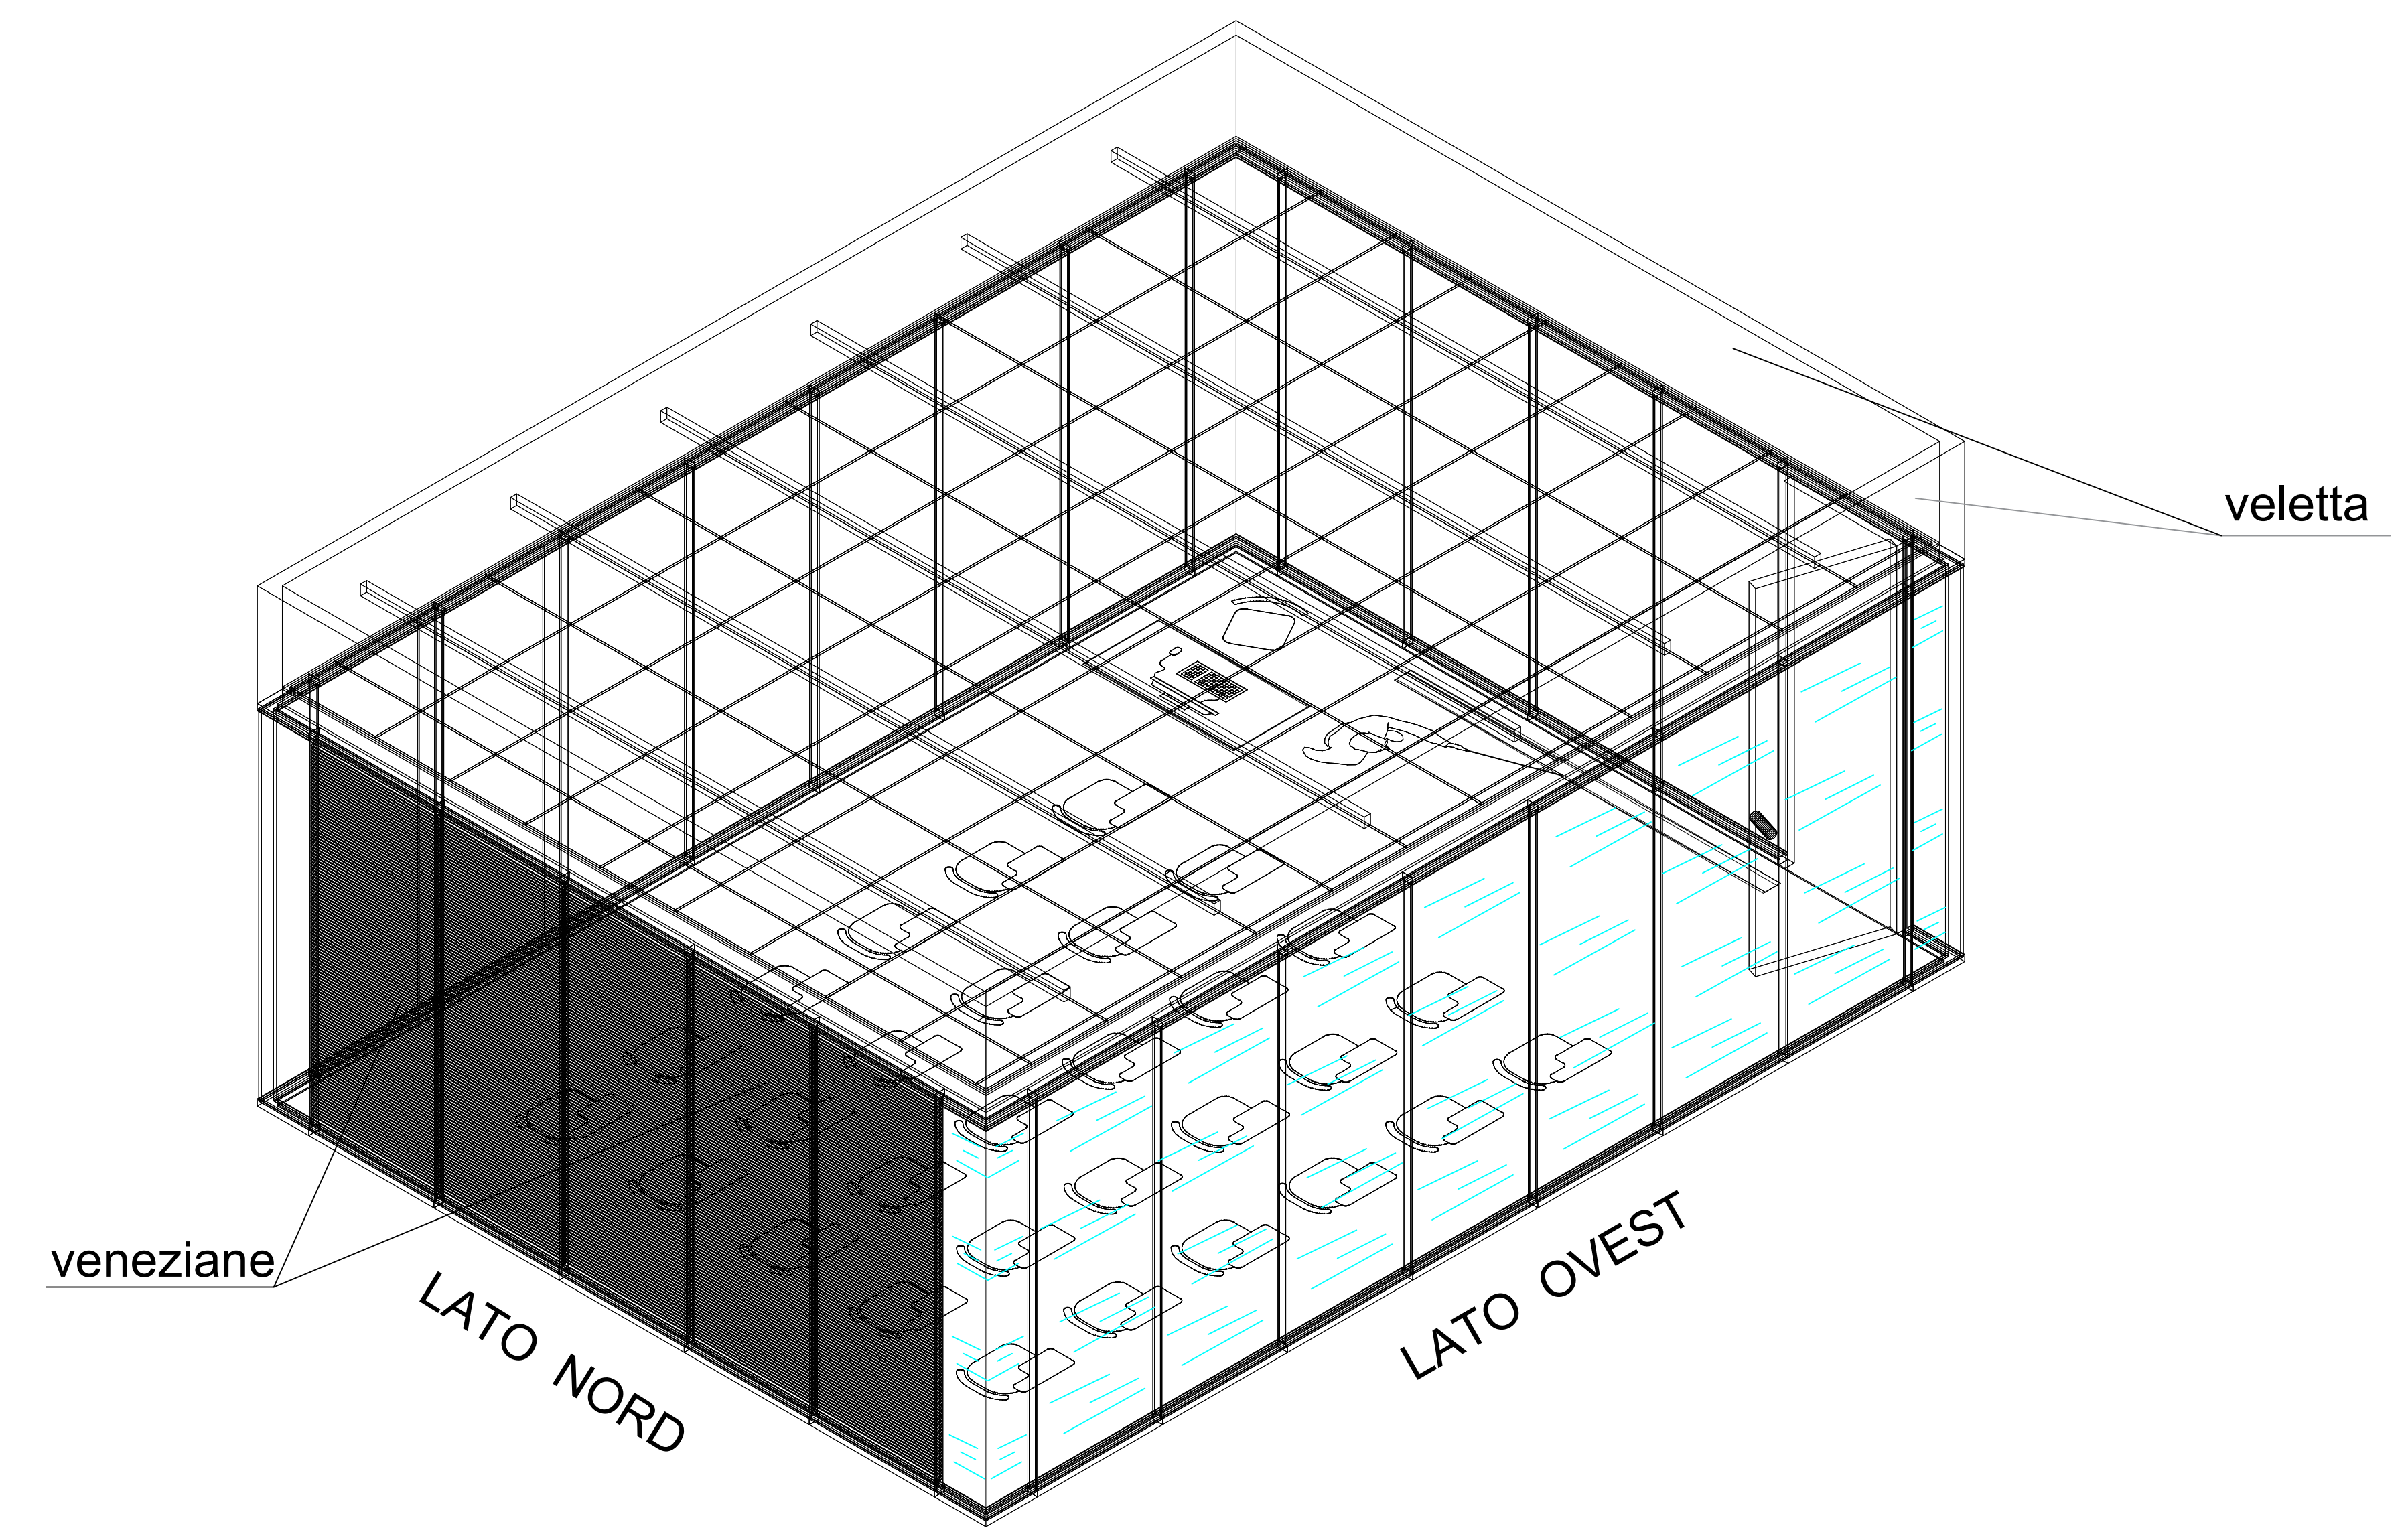